


Teren proprietate: Mamei Nicolae și soha
-vechi-

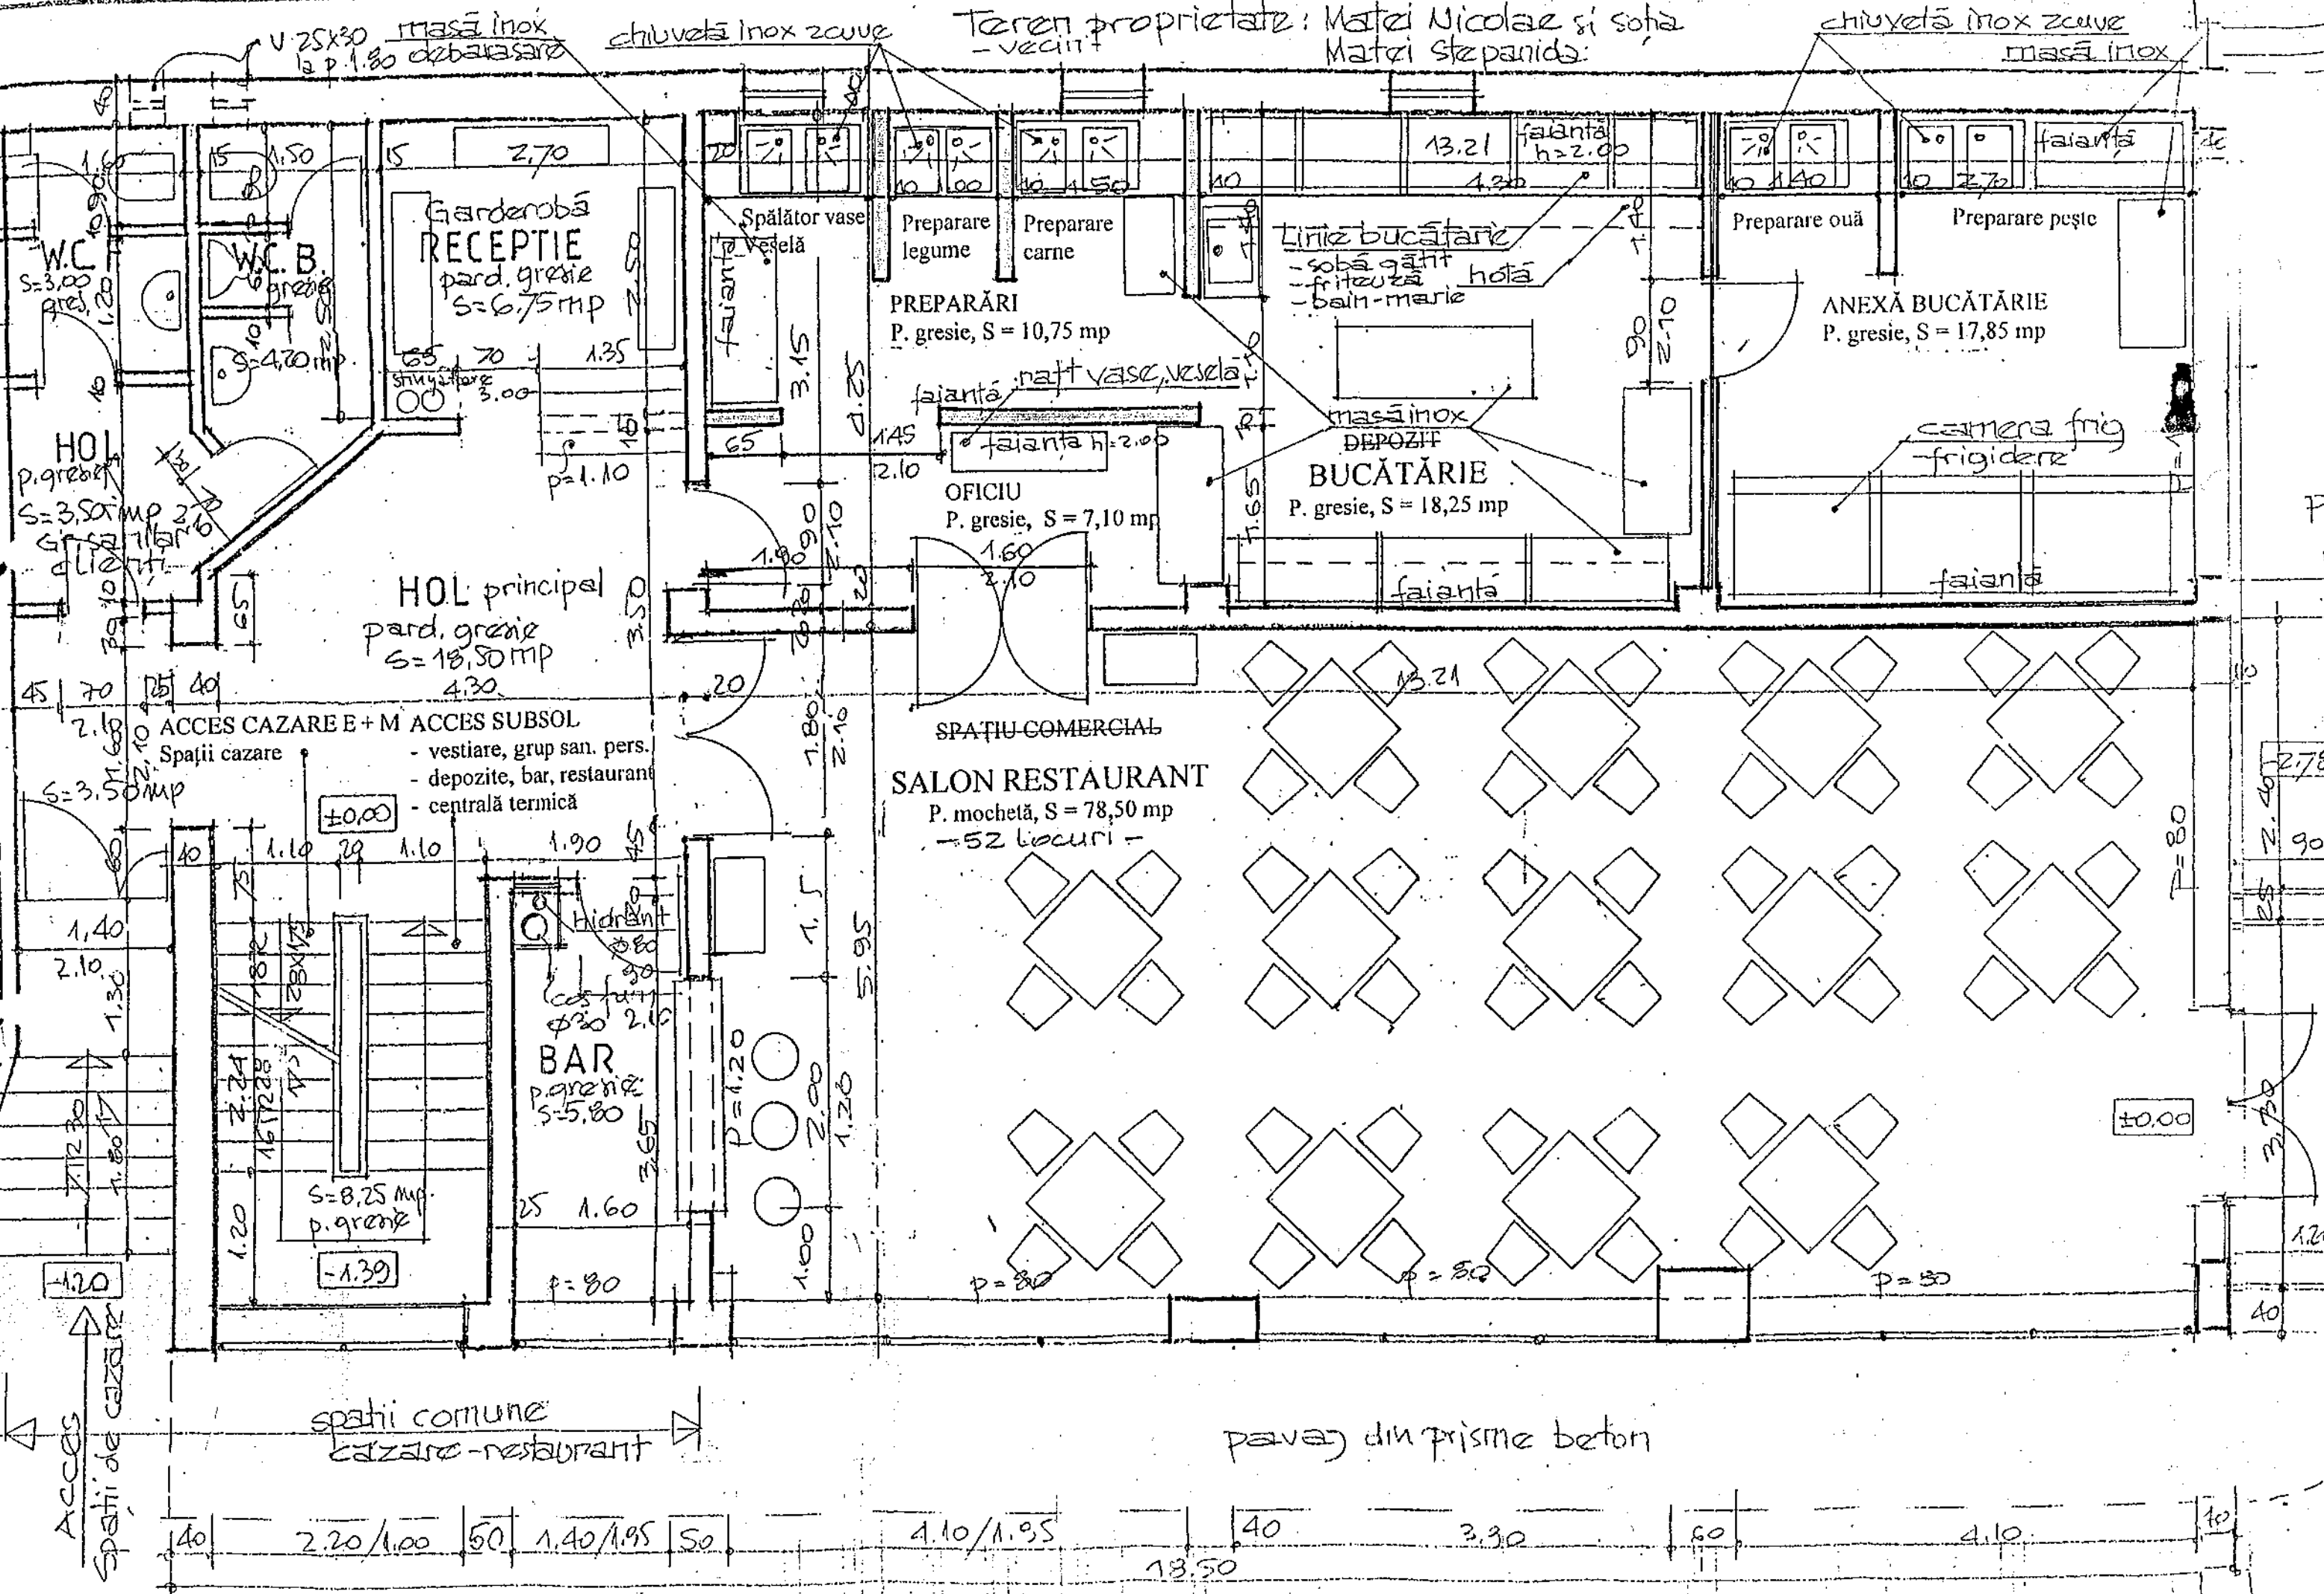

Garderobă
RECEPTIE
pard. gresie
S=6,75 mp

Spălător vase
Veselă
faianță
3.15
0.85
1.45
2.10

Preparare legume
Preparare carne
Linie bucatarie
- sobă găt
- friteuza hotă
- bain-marie

Preparare ouă
Preparare pește
ANEXĂ BUCĂTĂRIE
P. gresie, S = 17,85 mp

PREPARĂRI
P. gresie, S = 10,75 mp

masă inox
DEPOZIT
BUCĂTĂRIE
P. gresie, S = 18,25 mp

camera frig
-frigidere

WC
S=3,00 mp
WC B
S=4,70 mp

HOL
p. gresie
S=3,50 mp

HOL principal
pard. gresie
S=18,50 mp
4.30

ACCES CAZARE E+M ACCES SUBSOL
Spații cazare
S=3,50 mp
- vestiare, grup san. pers.
- depozite, bar, restaurant
- centrală termică

SPAȚIU COMERCIAL
SALON RESTAURANT
P. mochetă, S = 78,50 mp
-52 locuri-

BAR
p. gresie
S=5,80

S=8,25 mp
p. gresie

spații comune
cazare-restaurant

pavaj din prisme beton

40	2.20/1.00	50	1.40/1.95	50	4.10/1.95	40	3.30	60	4.10	40
18.50										